特記事項

足場外周は全面防音シートする。
平面図の ▲ 印、立面図の ● は壁つなぎ位置を示す。
（各階2スパン内に設置）
単管足場の大筋交は、10m×10m以内に交差して設置する。

凡　例	
▼	壁つなぎ取付位置
———	建地布地
———·———	アドフラット（H=2000）

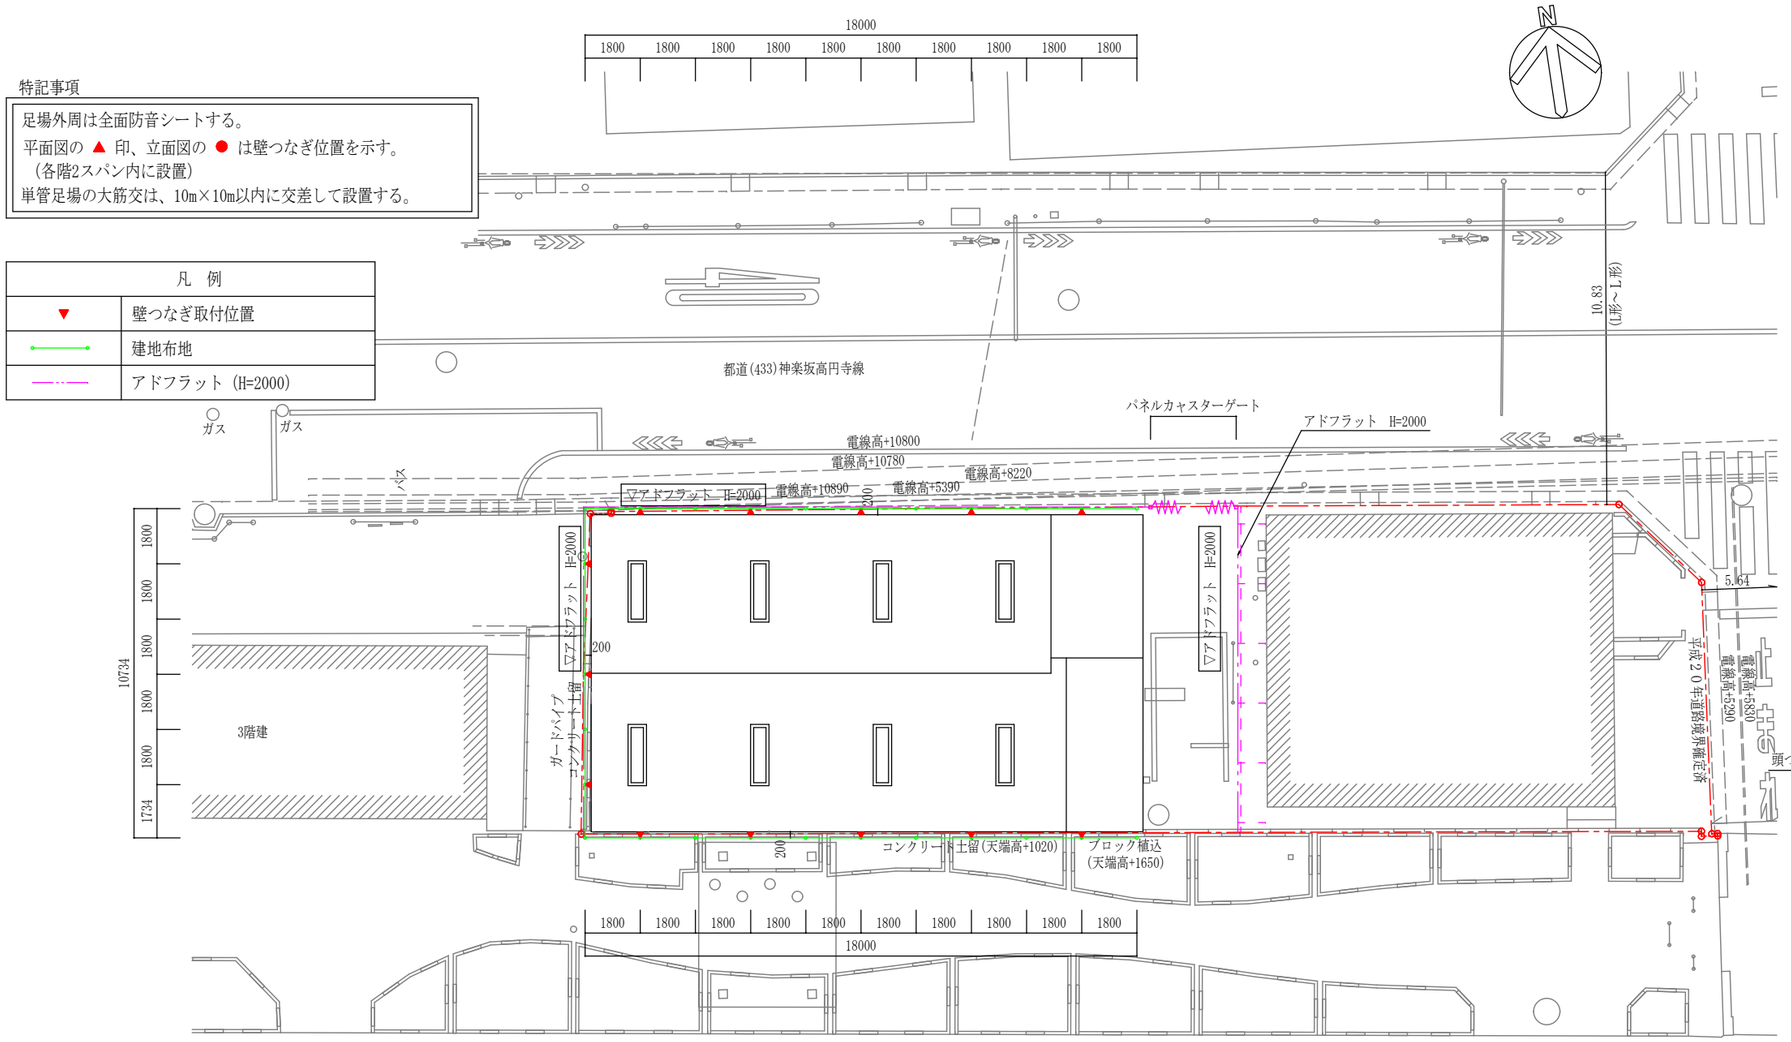

平面図　S=1/200

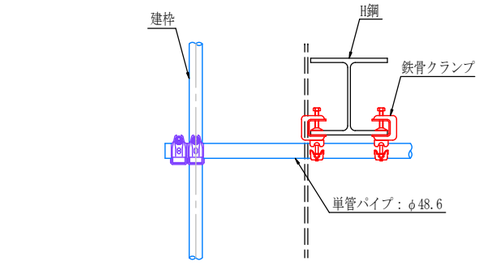

壁つなぎ詳細図　S=1/20

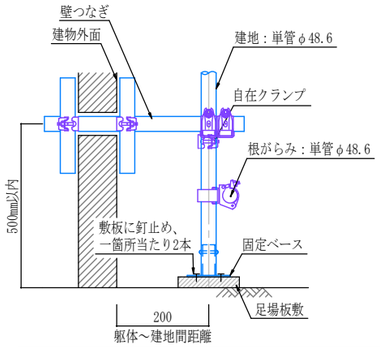

単管足場足元詳細図　S=1/20

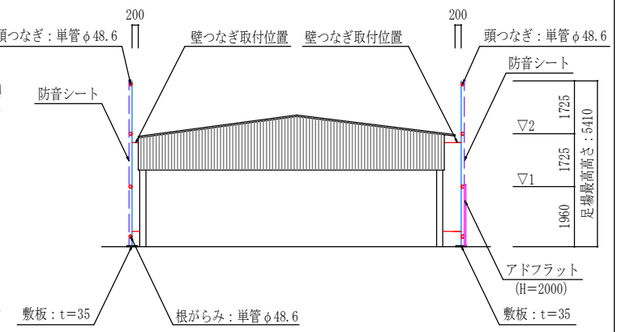

東立面図　S=1/200

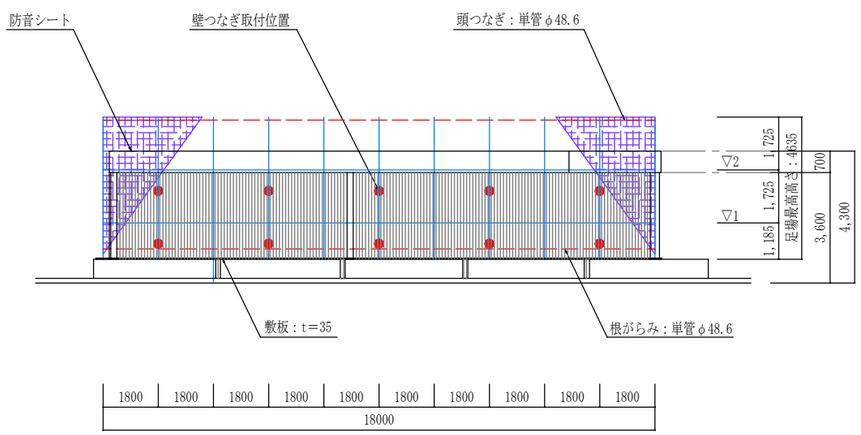

南立面図　S=1/200

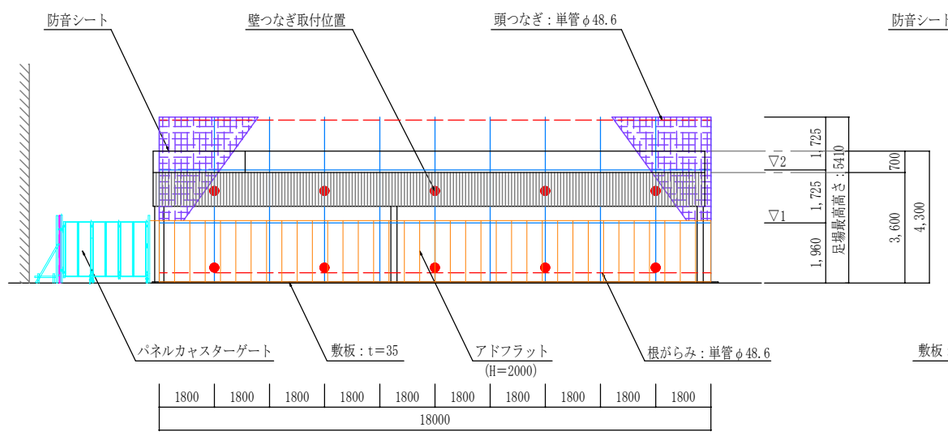

北立面図　S=1/200

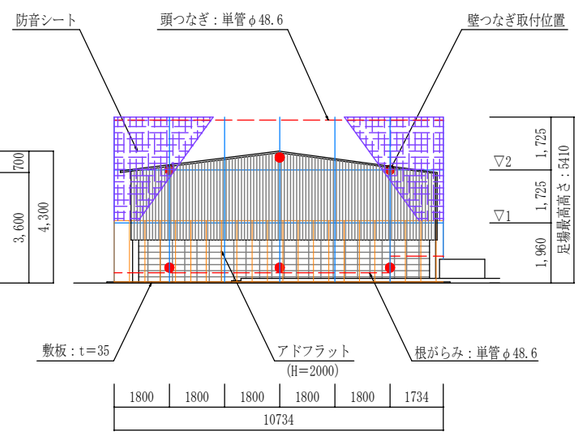

西立面図　S=1/200

株式会社　To-KAI		担当	記事	2020年 12月 15日 作成 2020年 12月 16日 修正 年 月 日 年 月 日	設計No.	工事名称	図面名称	縮尺	図面番号
							外部足場計画図【1】	図示	1/1